


Plan salle d'exposition principale - Main exhibition space layout

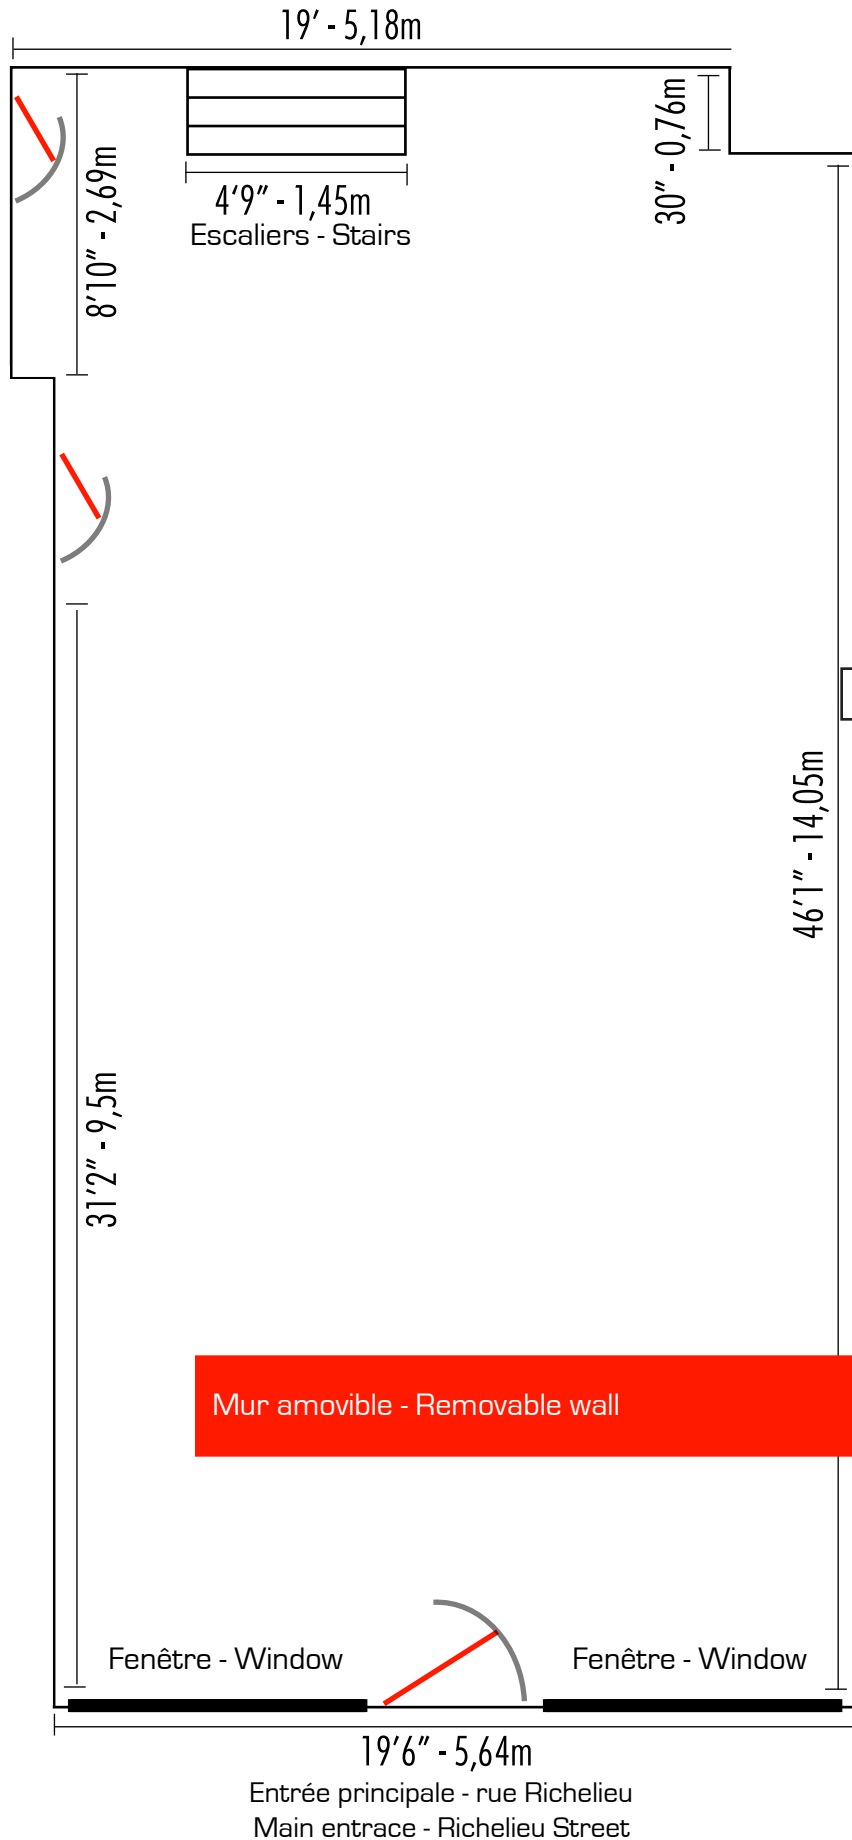

Superficie : 920 pieds² - 85 mètres ²
Plafond [hauteur] : 11 pieds - 3.35 mètres
Éclairage : halogènes sur rails et lumière naturelle à l'avant
Murs : feuilles de gypses, peintes blanches
Plancher : bois franc clair

Exhibition area : 920 sq. ft. - 280 sq. m
Ceiling [height] : 11 ft. - 3.35 m
Lighting : halogens on rails and natural light at the front
Walls : gypsum sheets painted white
Floor : pale wooden floor

ACTION ART ACTUEL

190 rue Richelieu
Saint-Jean-sur-Richelieu, Québec
J3B 6X4, Canada
tél : 450-357-2178
télé : 450-357-2264
e : action@action-art-actuel.org
www.action-art-actuel.org